

建设用地勘测定界图


【ZK2025016】

059026

3538.52

059086

3538.52

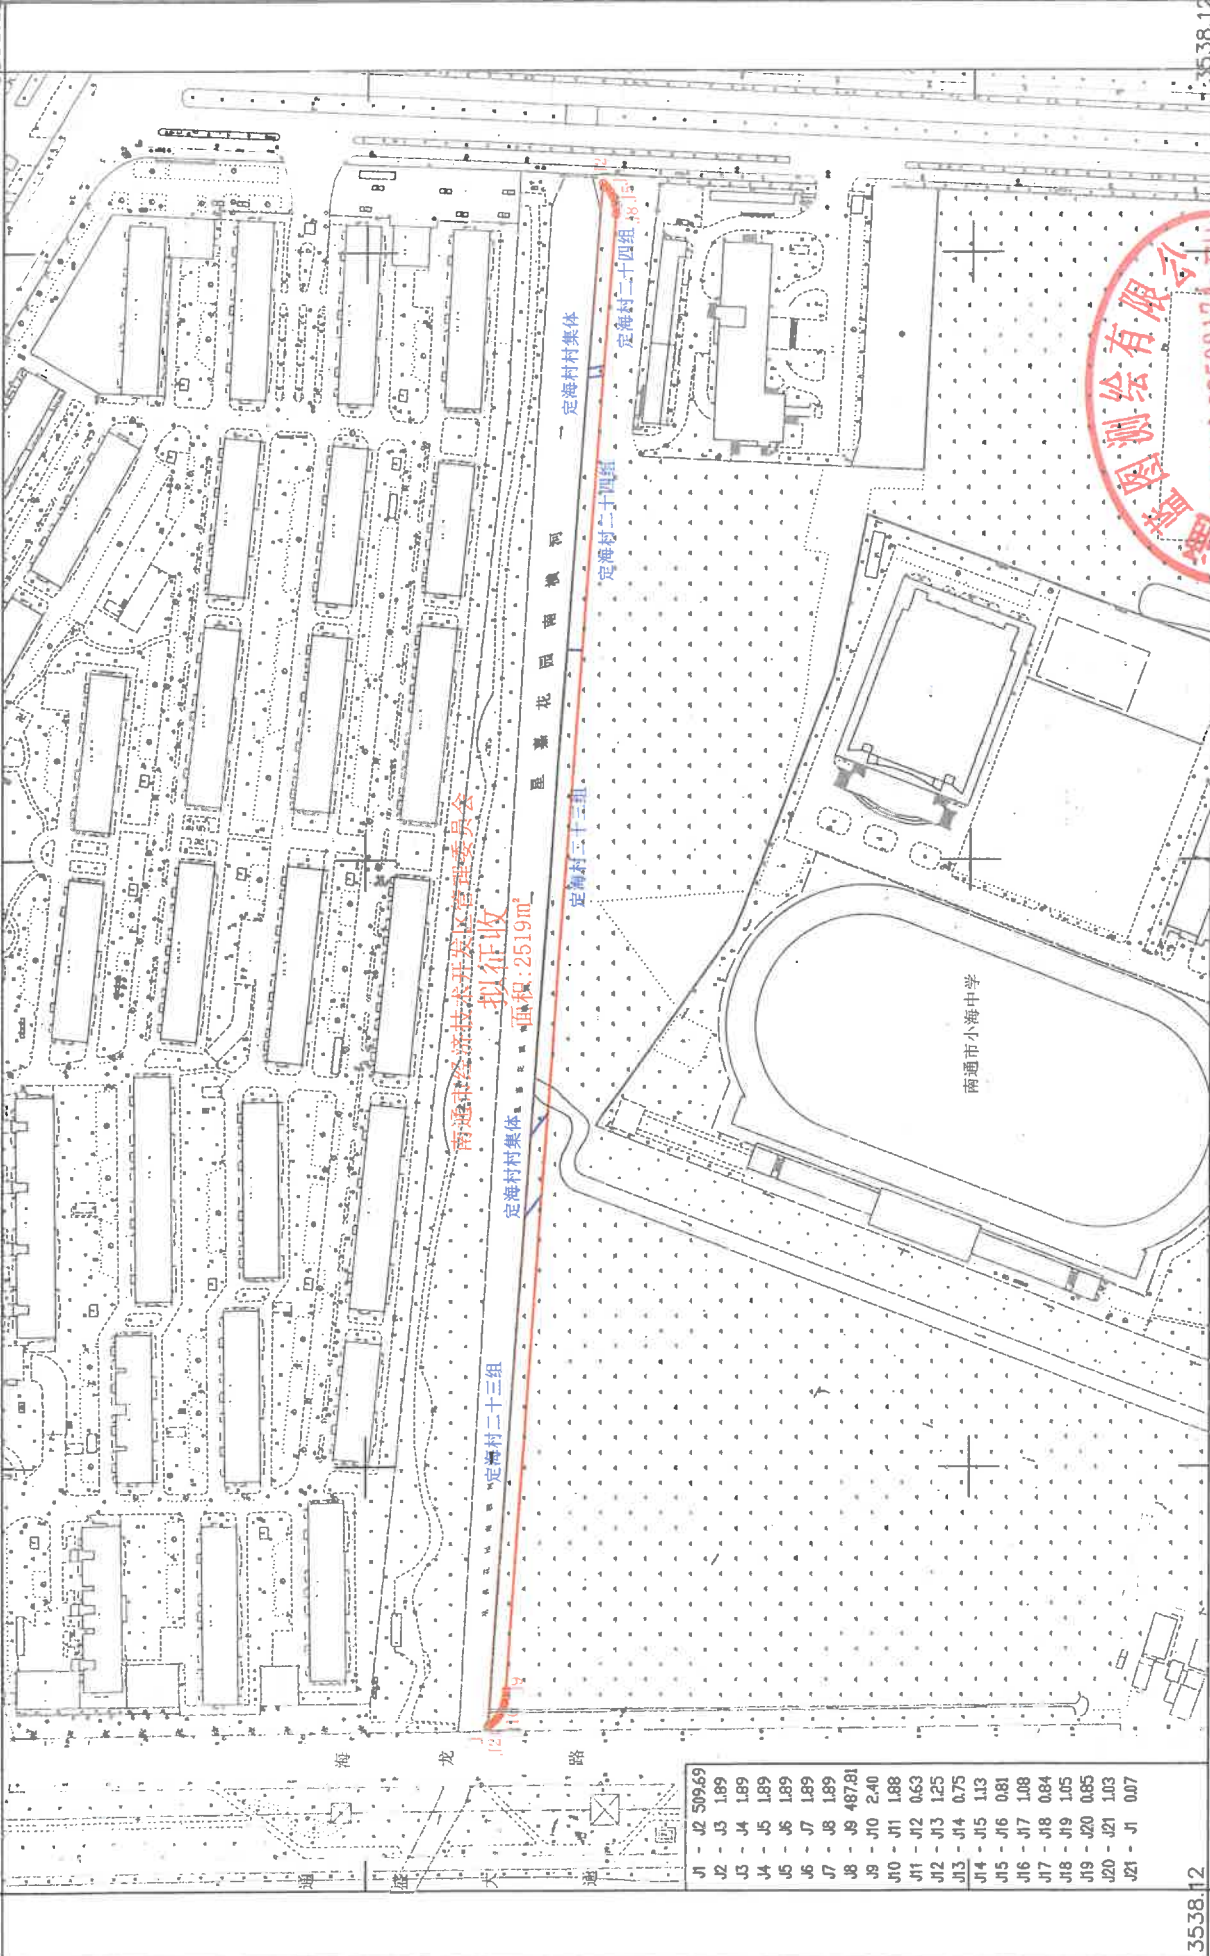


J1 - J2	509.69
J2 - J3	1.89
J3 - J4	1.89
J4 - J5	1.89
J5 - J6	1.89
J6 - J7	1.89
J7 - J8	1.89
J8 - J9	487.81
J9 - J10	2.40
J10 - J11	1.88
J11 - J12	0.63
J12 - J13	1.25
J13 - J14	0.75
J14 - J15	1.13
J15 - J16	0.81
J16 - J17	1.08
J17 - J18	0.94
J18 - J19	1.05
J19 - J20	0.85
J20 - J21	1.03
J21 - J1	0.07

3538.12

3538.12

南通蓝图测绘有限公司

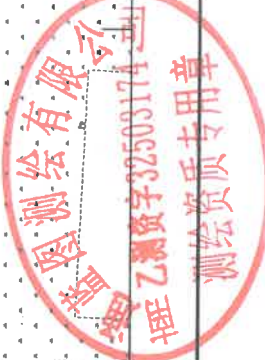

059026

059086

2000国家大地坐标系，中央子午线经度120度。
2017年版图式。

1:2000