


建设用地勘测定界图

【ZK2025014】

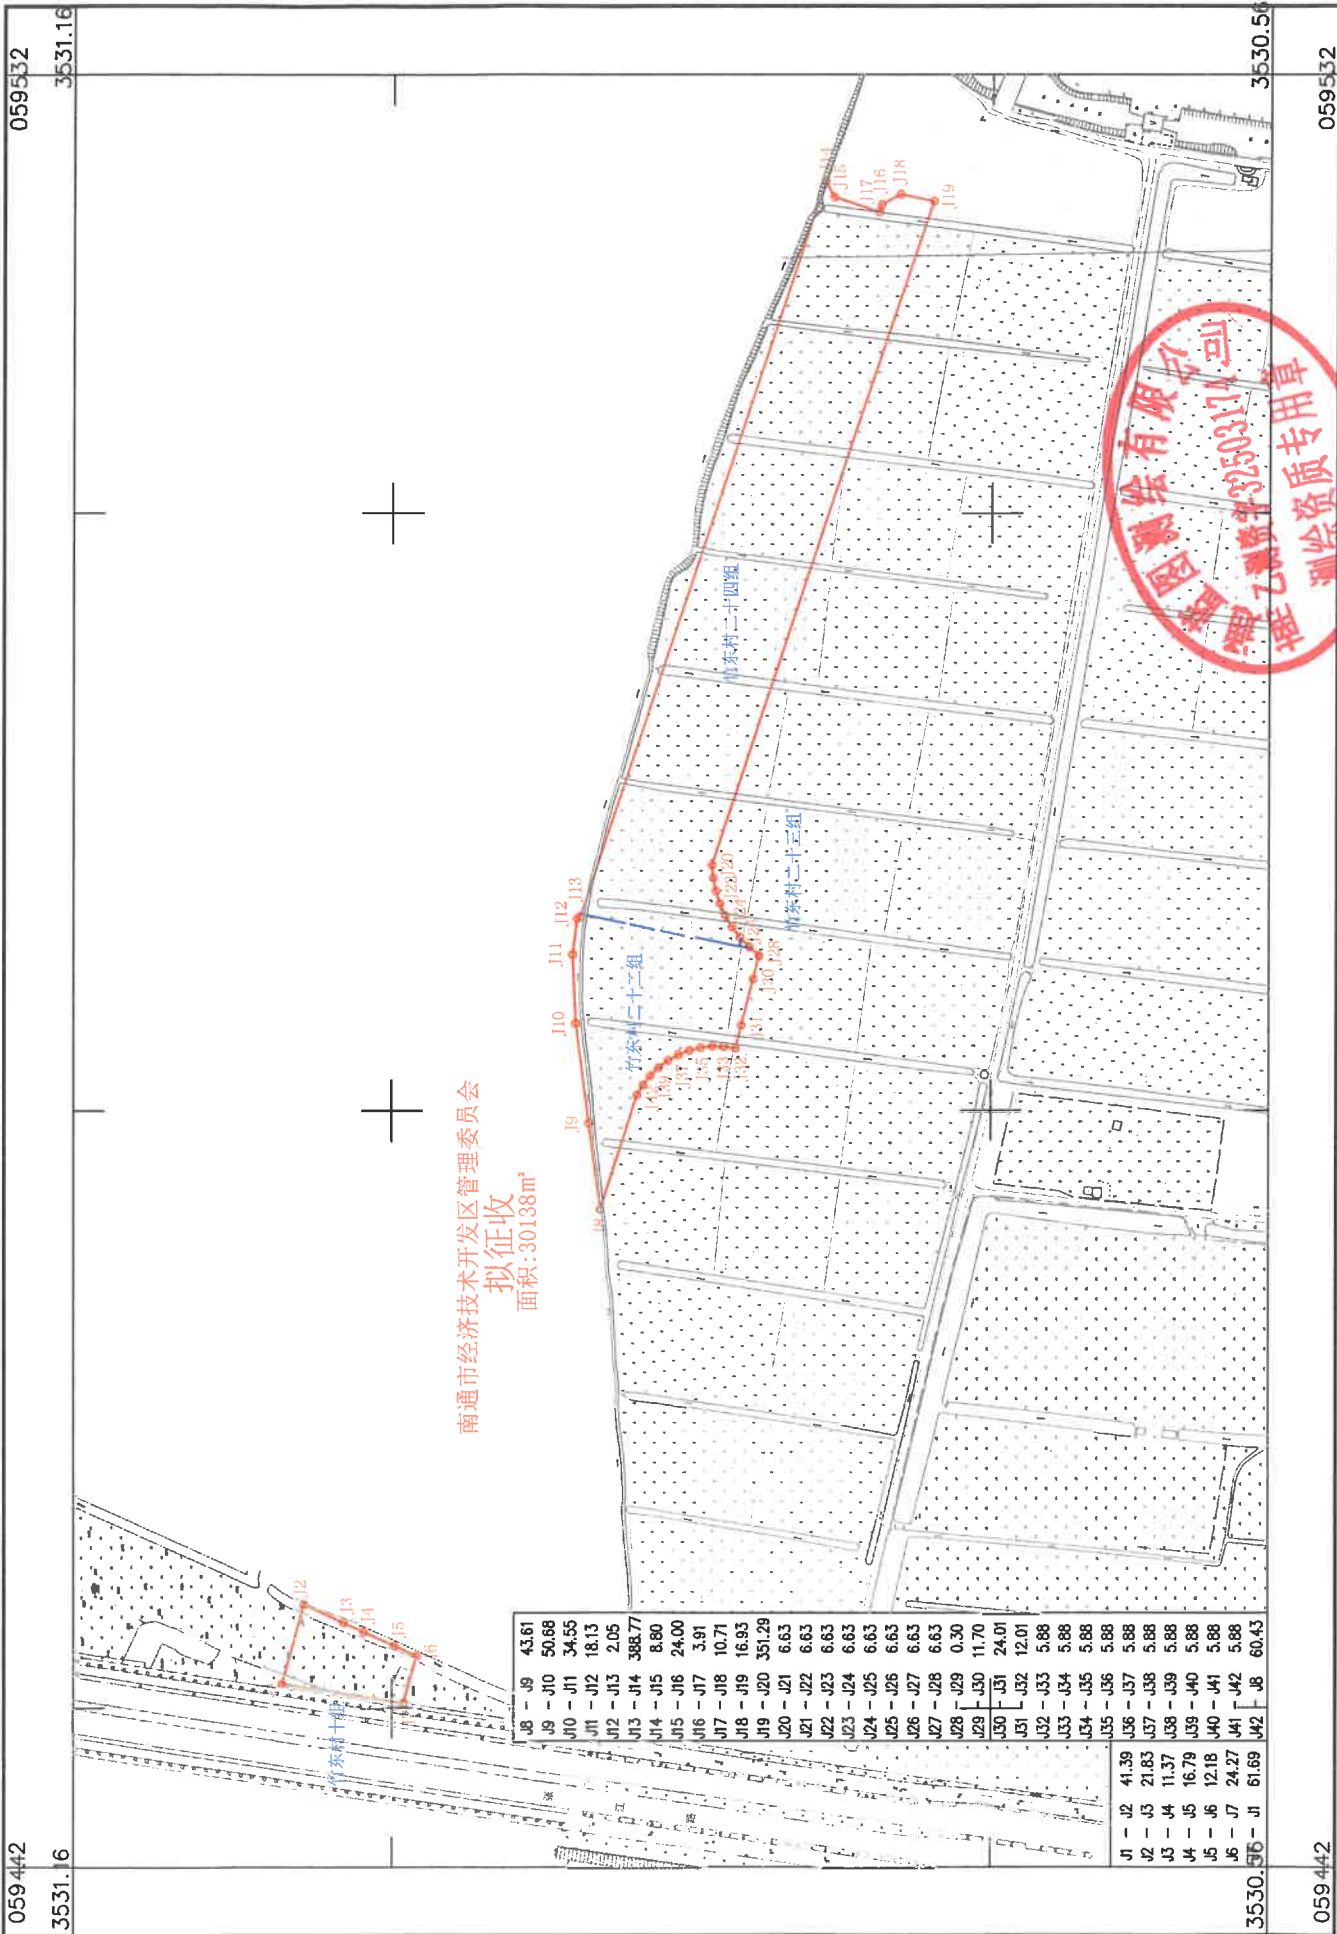

南通蓝图测绘有限公司

