


建设用地勘测测定界图

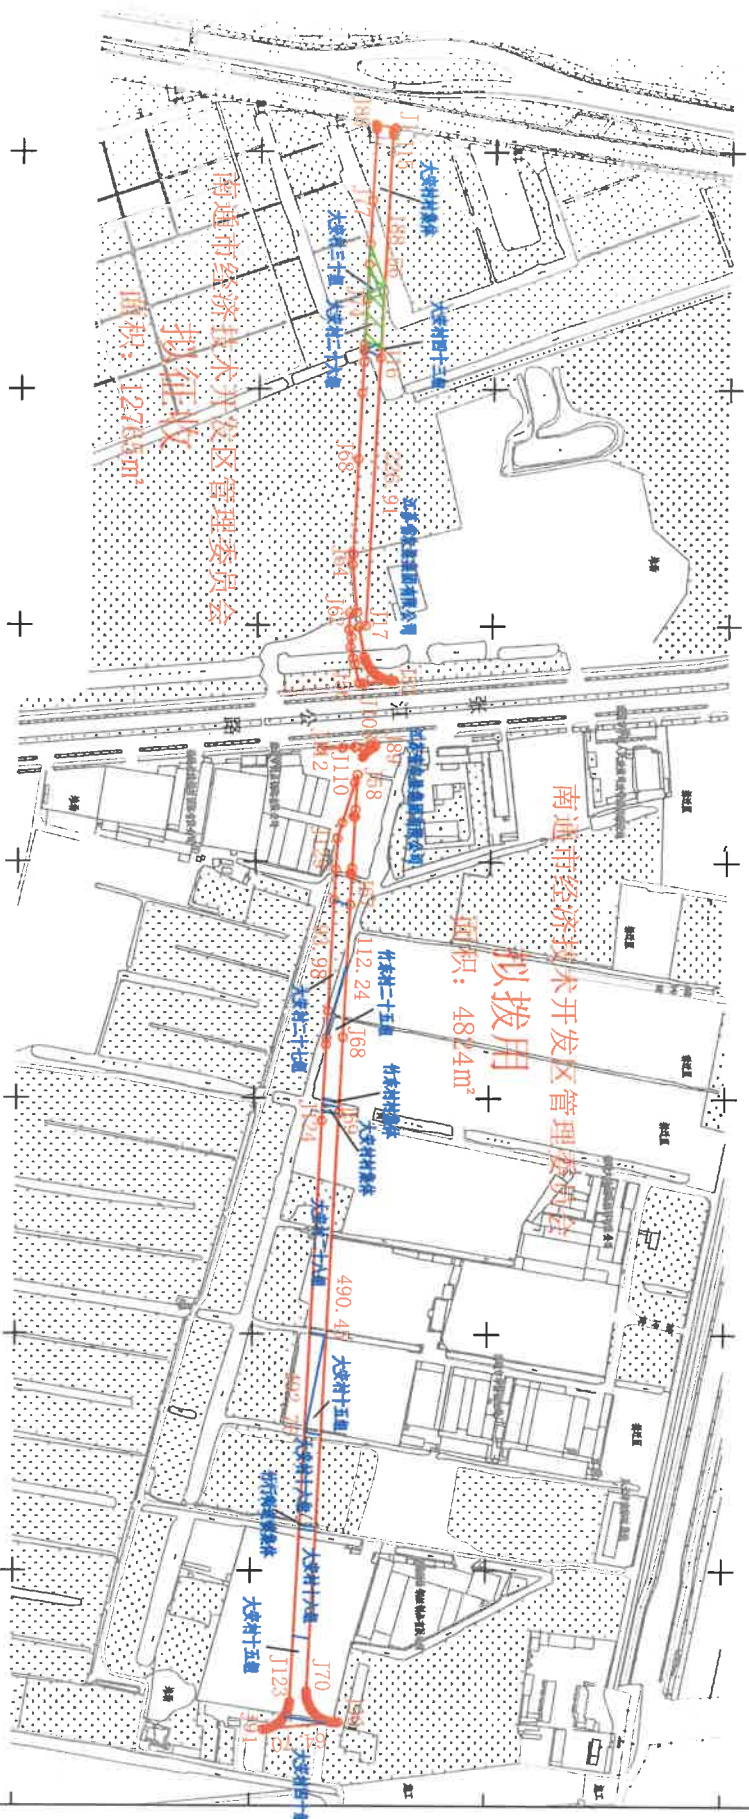

备注：红线范围为本次征地范围，绿色阴影区域为林地范围，面积为955平方米。

2000国家大地坐标系，中央子午线经度120度。
2017年版图式。

1:2000

南通蓝图测绘有限公司

