


建设用地勘测定界图

【(ZK2025007)号地块】

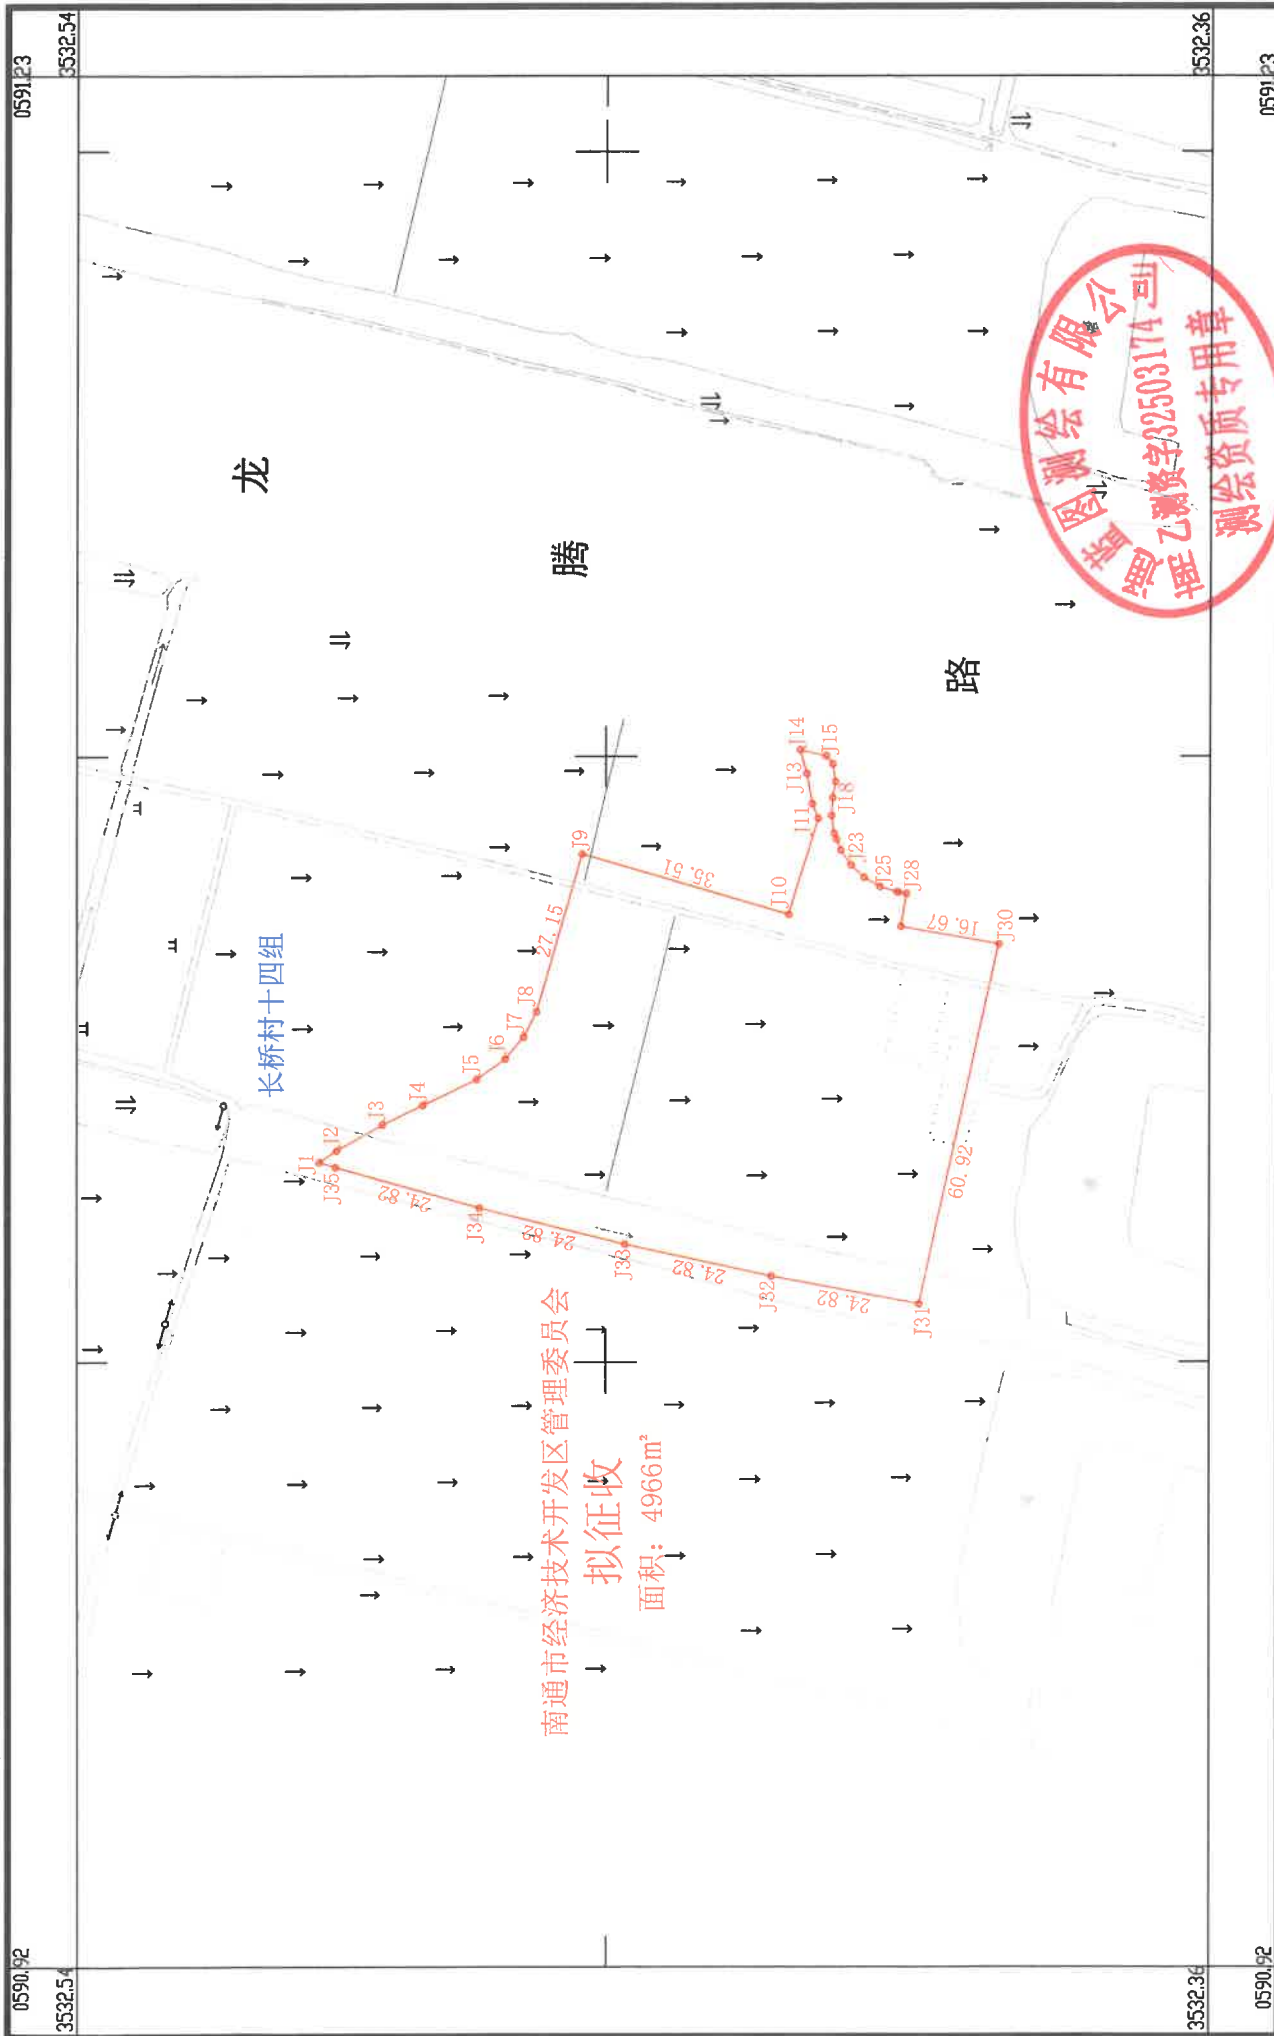

2000国家大地坐标系, 中央子午线经度120度.
2017年版图式.

1:1000