


【ZK2025032号地块】

建设用地勘测定界图

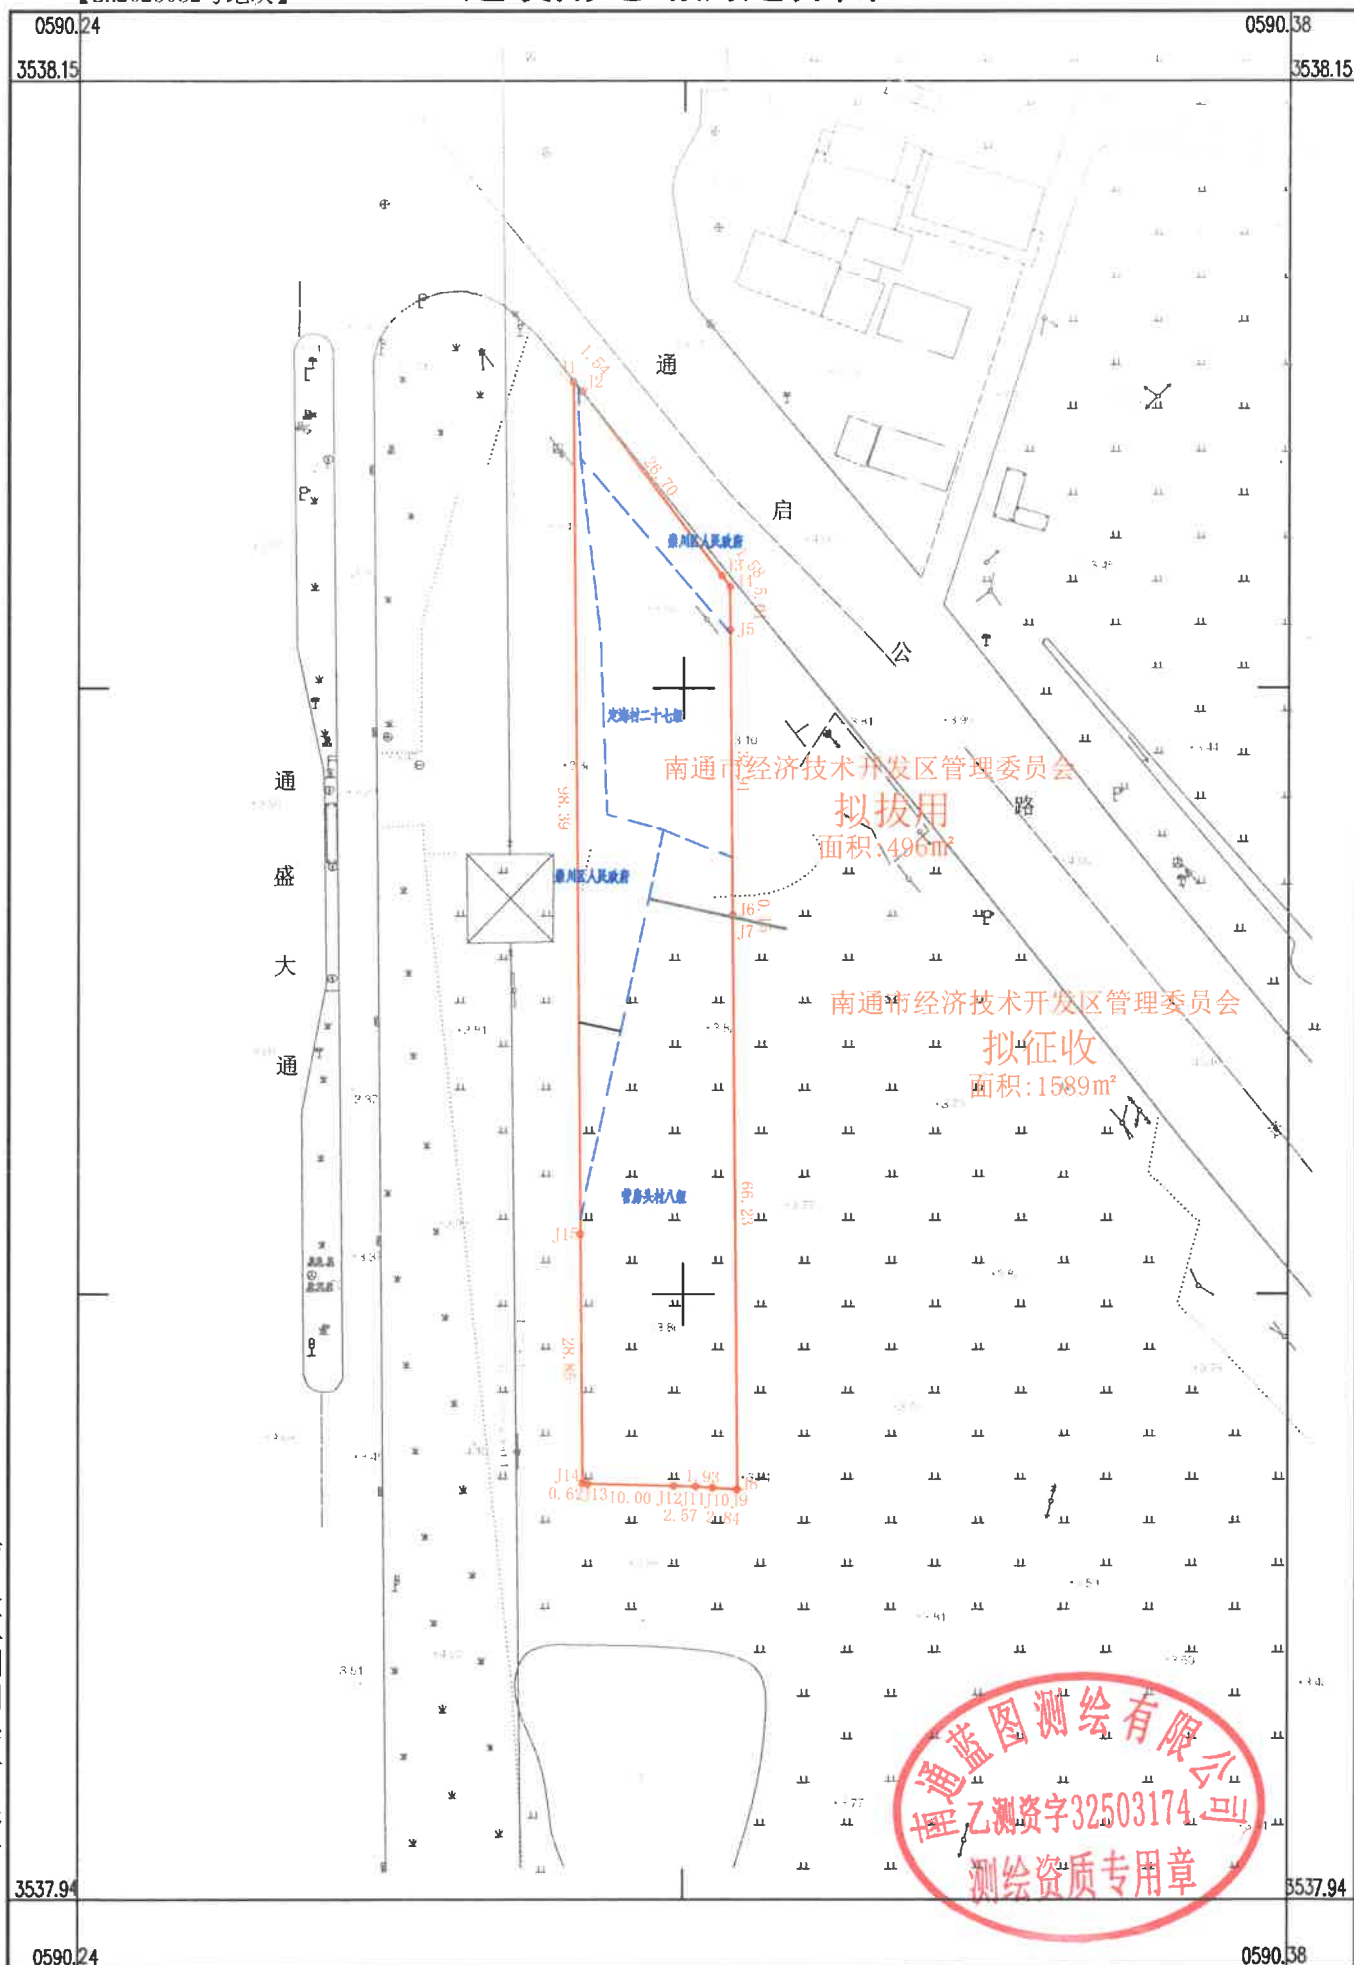

南通蓝图测绘有限公司

2000国家大地坐标系，中央子午线经度120度。
2017年版图式。

1:700